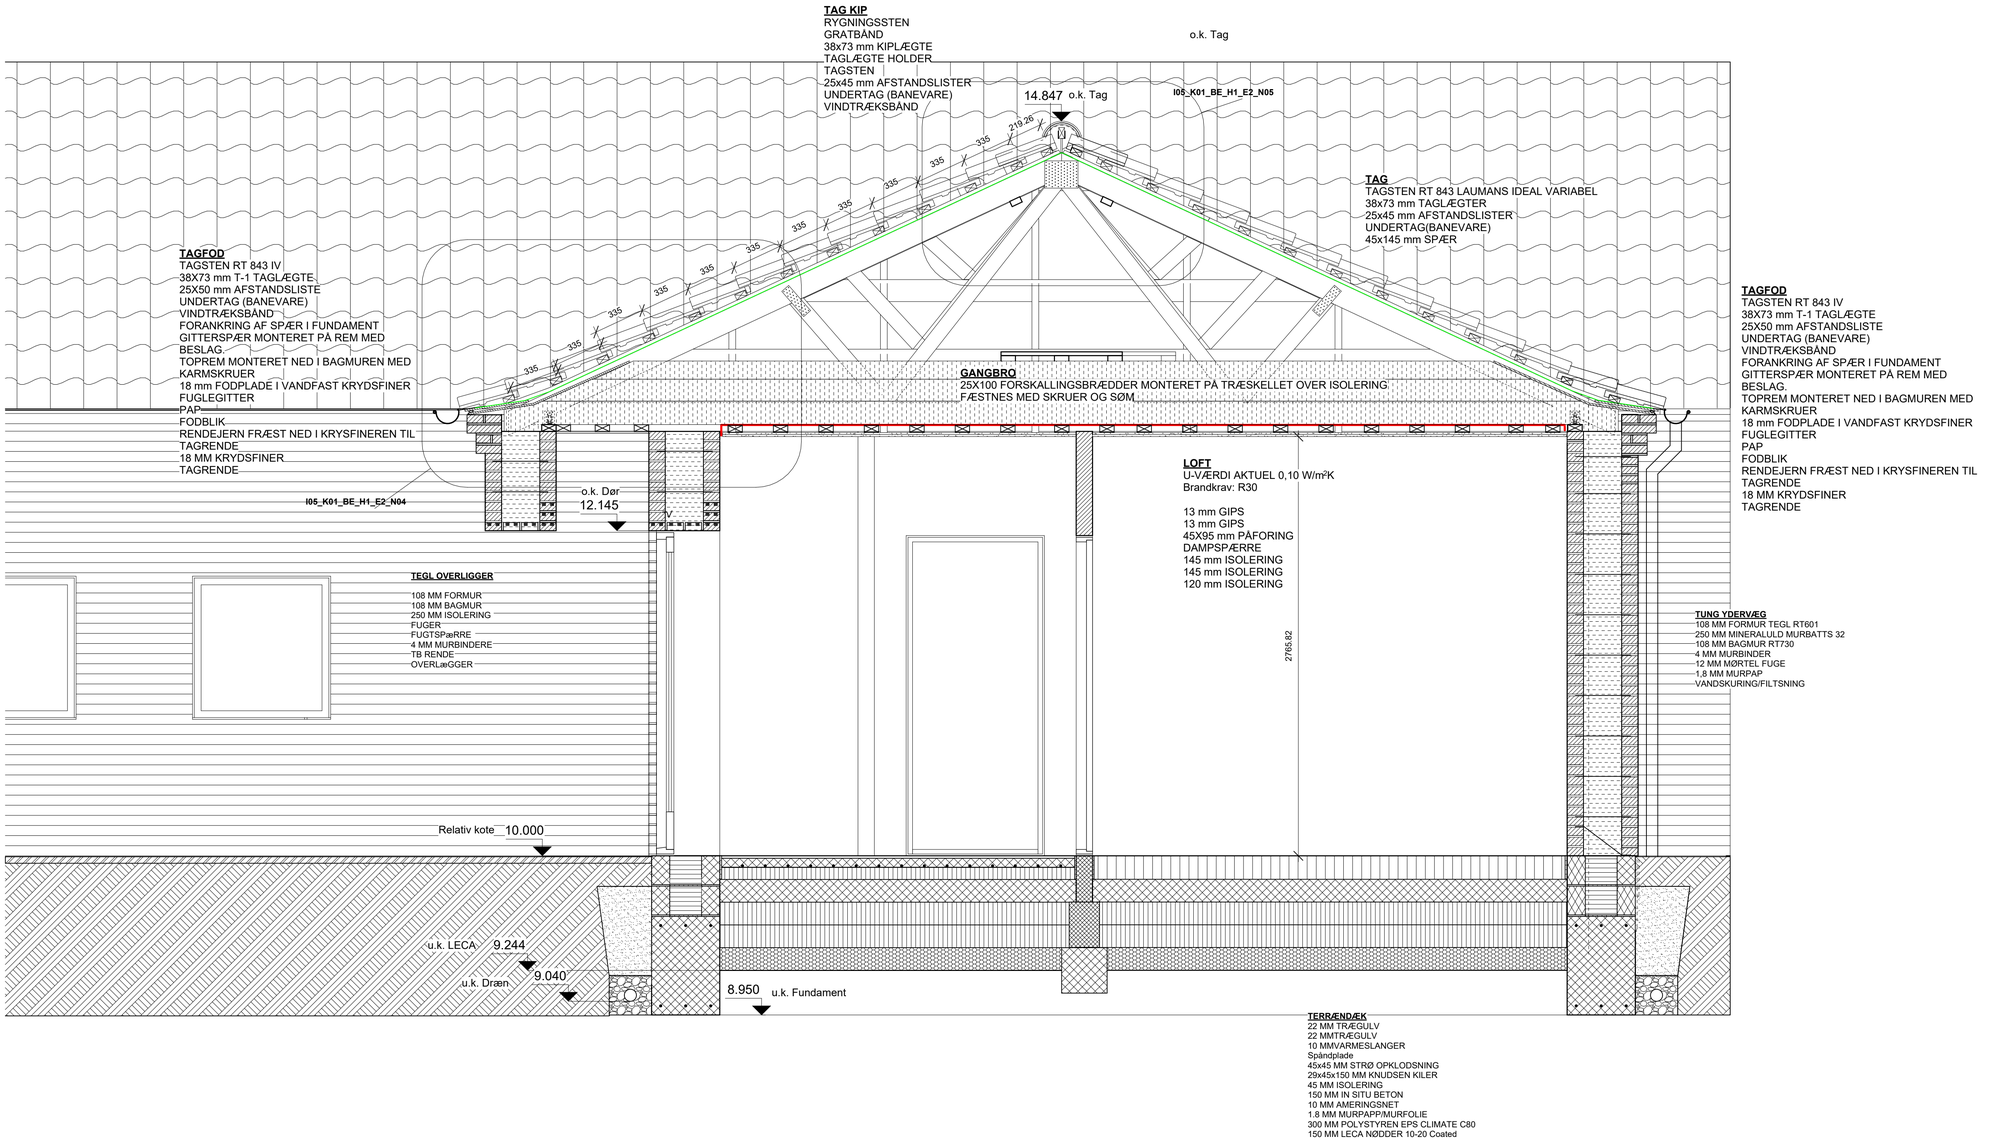

I05_K01_TXX_H3_E2_N04

Bring ideas to life
VIA University College

VIA Byggeri & Engineering
Campus Horsens

BYGGESAG: Hyrdetasken 40	DATO: 01/03/24	**I05_K01_TXX_H3_E2_N04**
EMNE: SNIT D-D	MÅL: 1 : 20	
UDFØRT AF: Michael Tran	KLASSE: BH 11	